


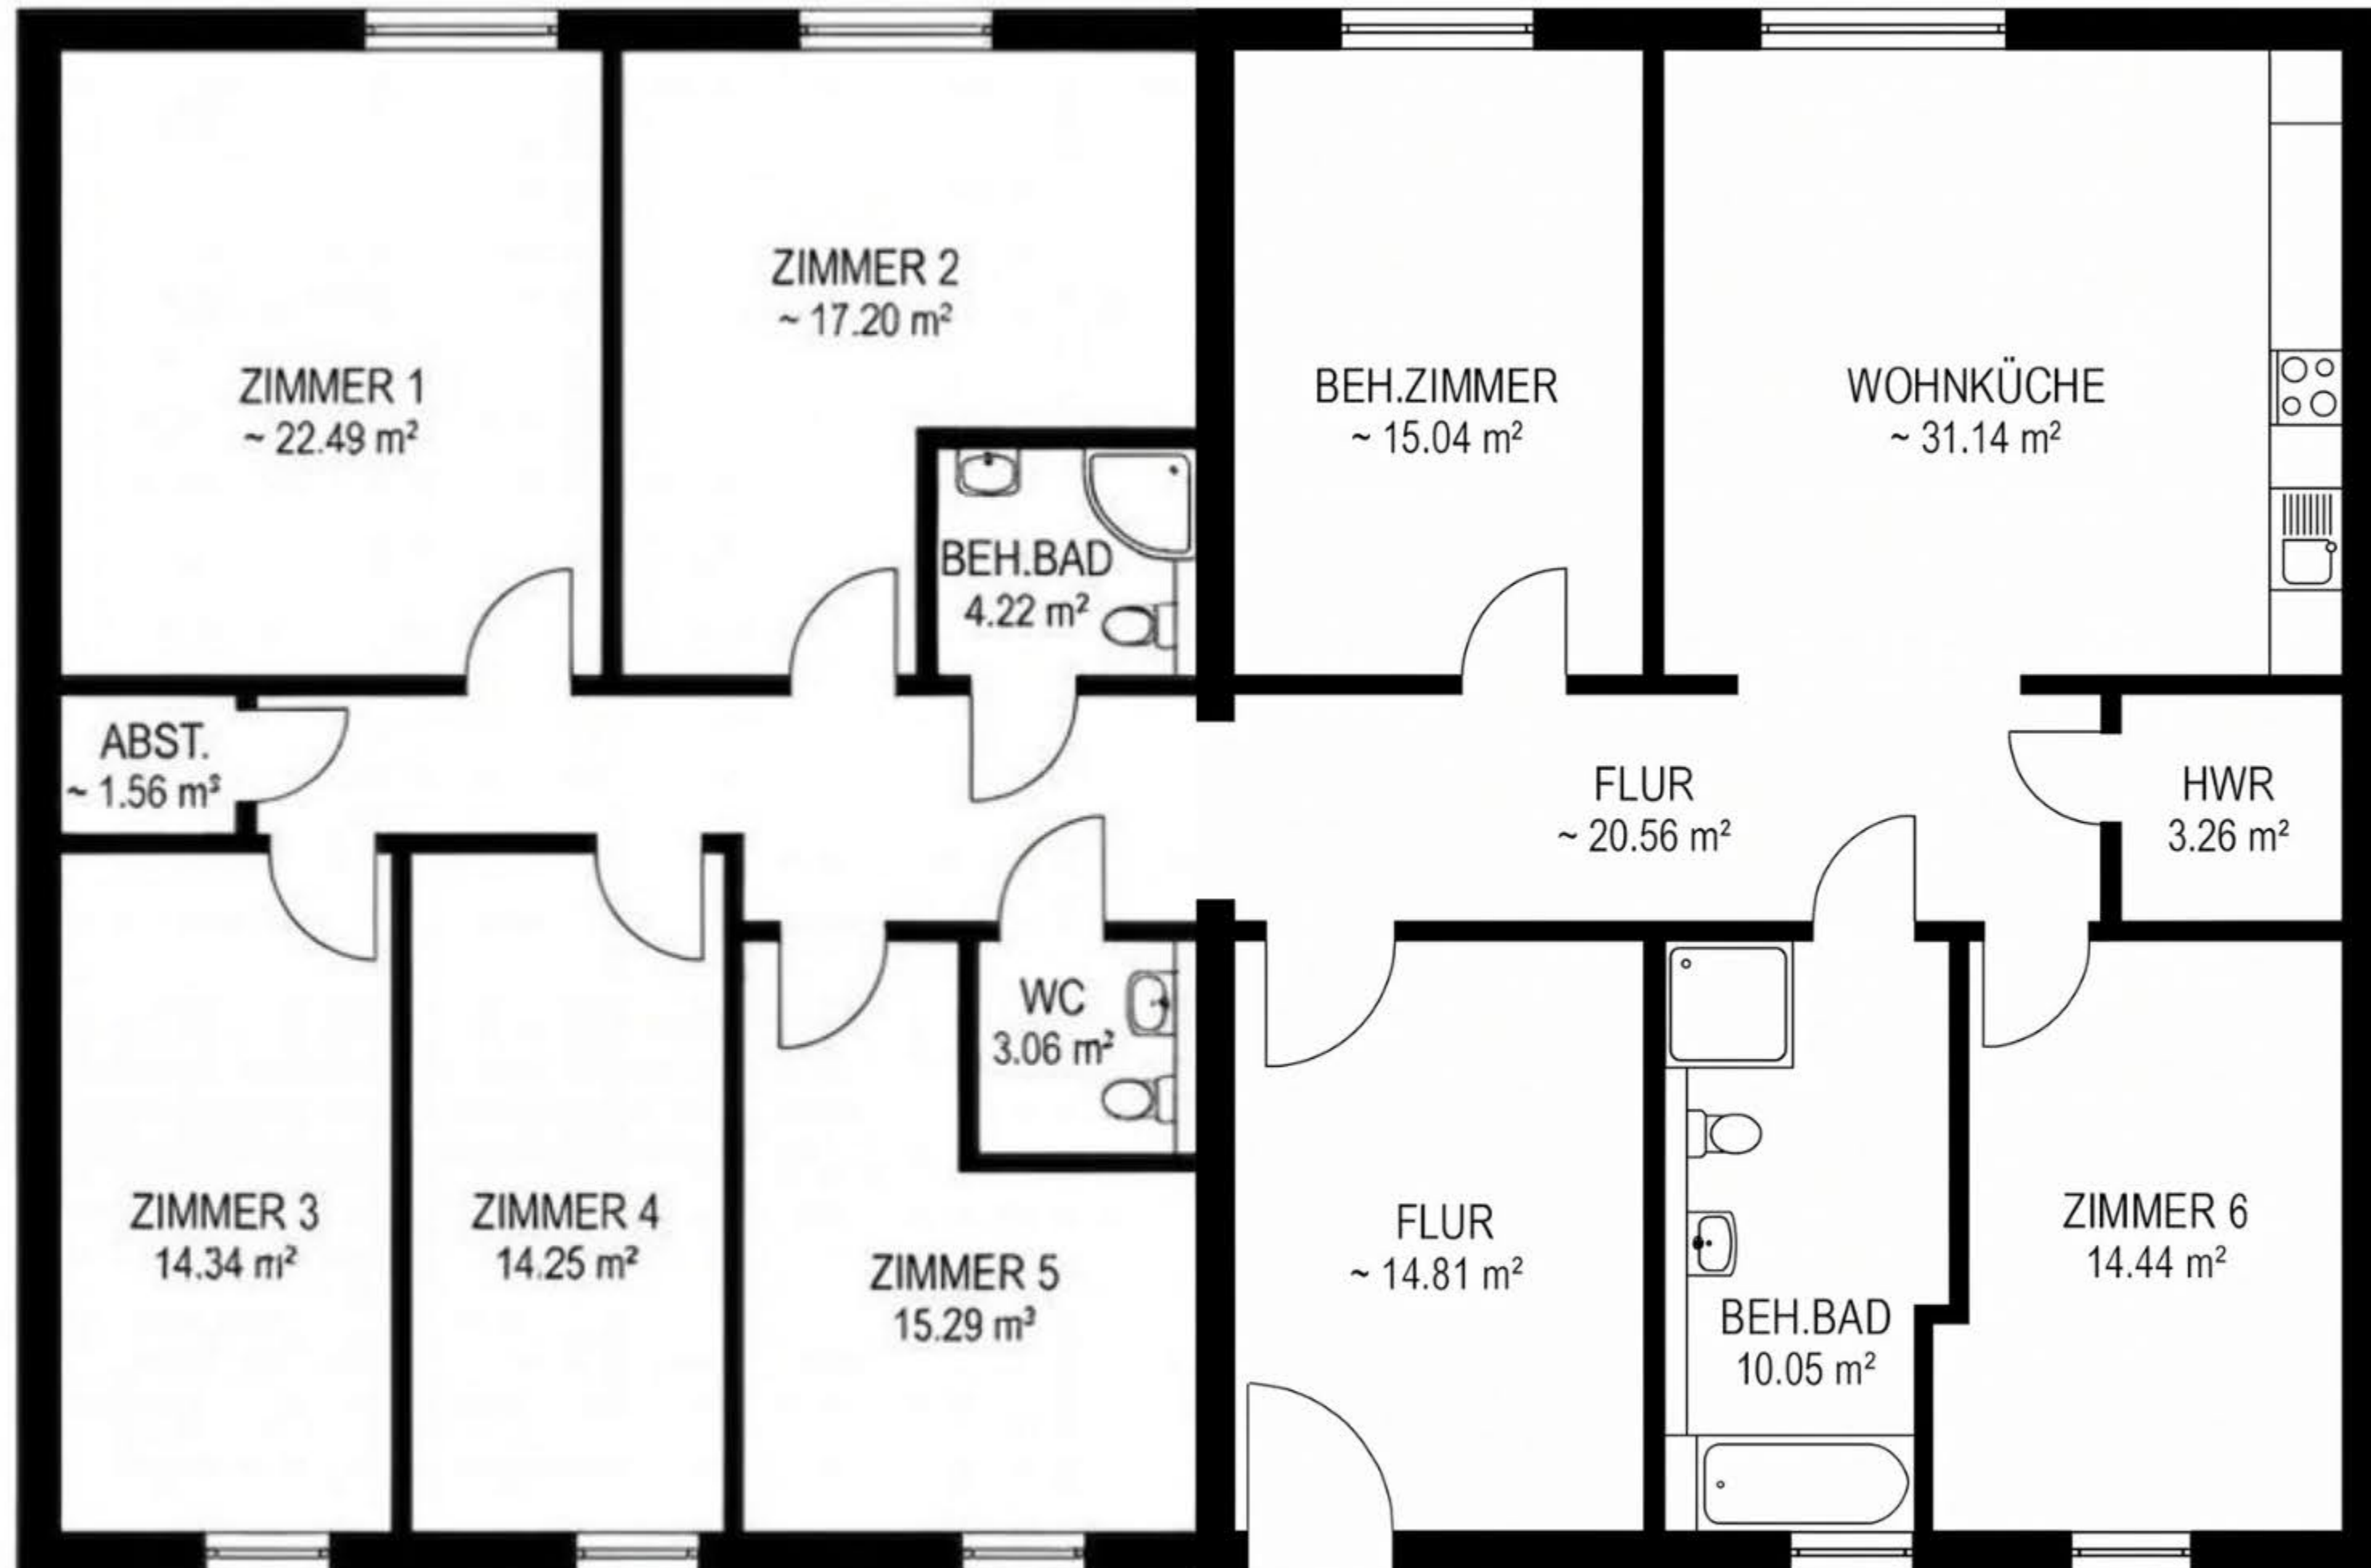

EG - Der Grundriss, Maße und Darstellung können abweichen und sind daher ohne Gewähr.